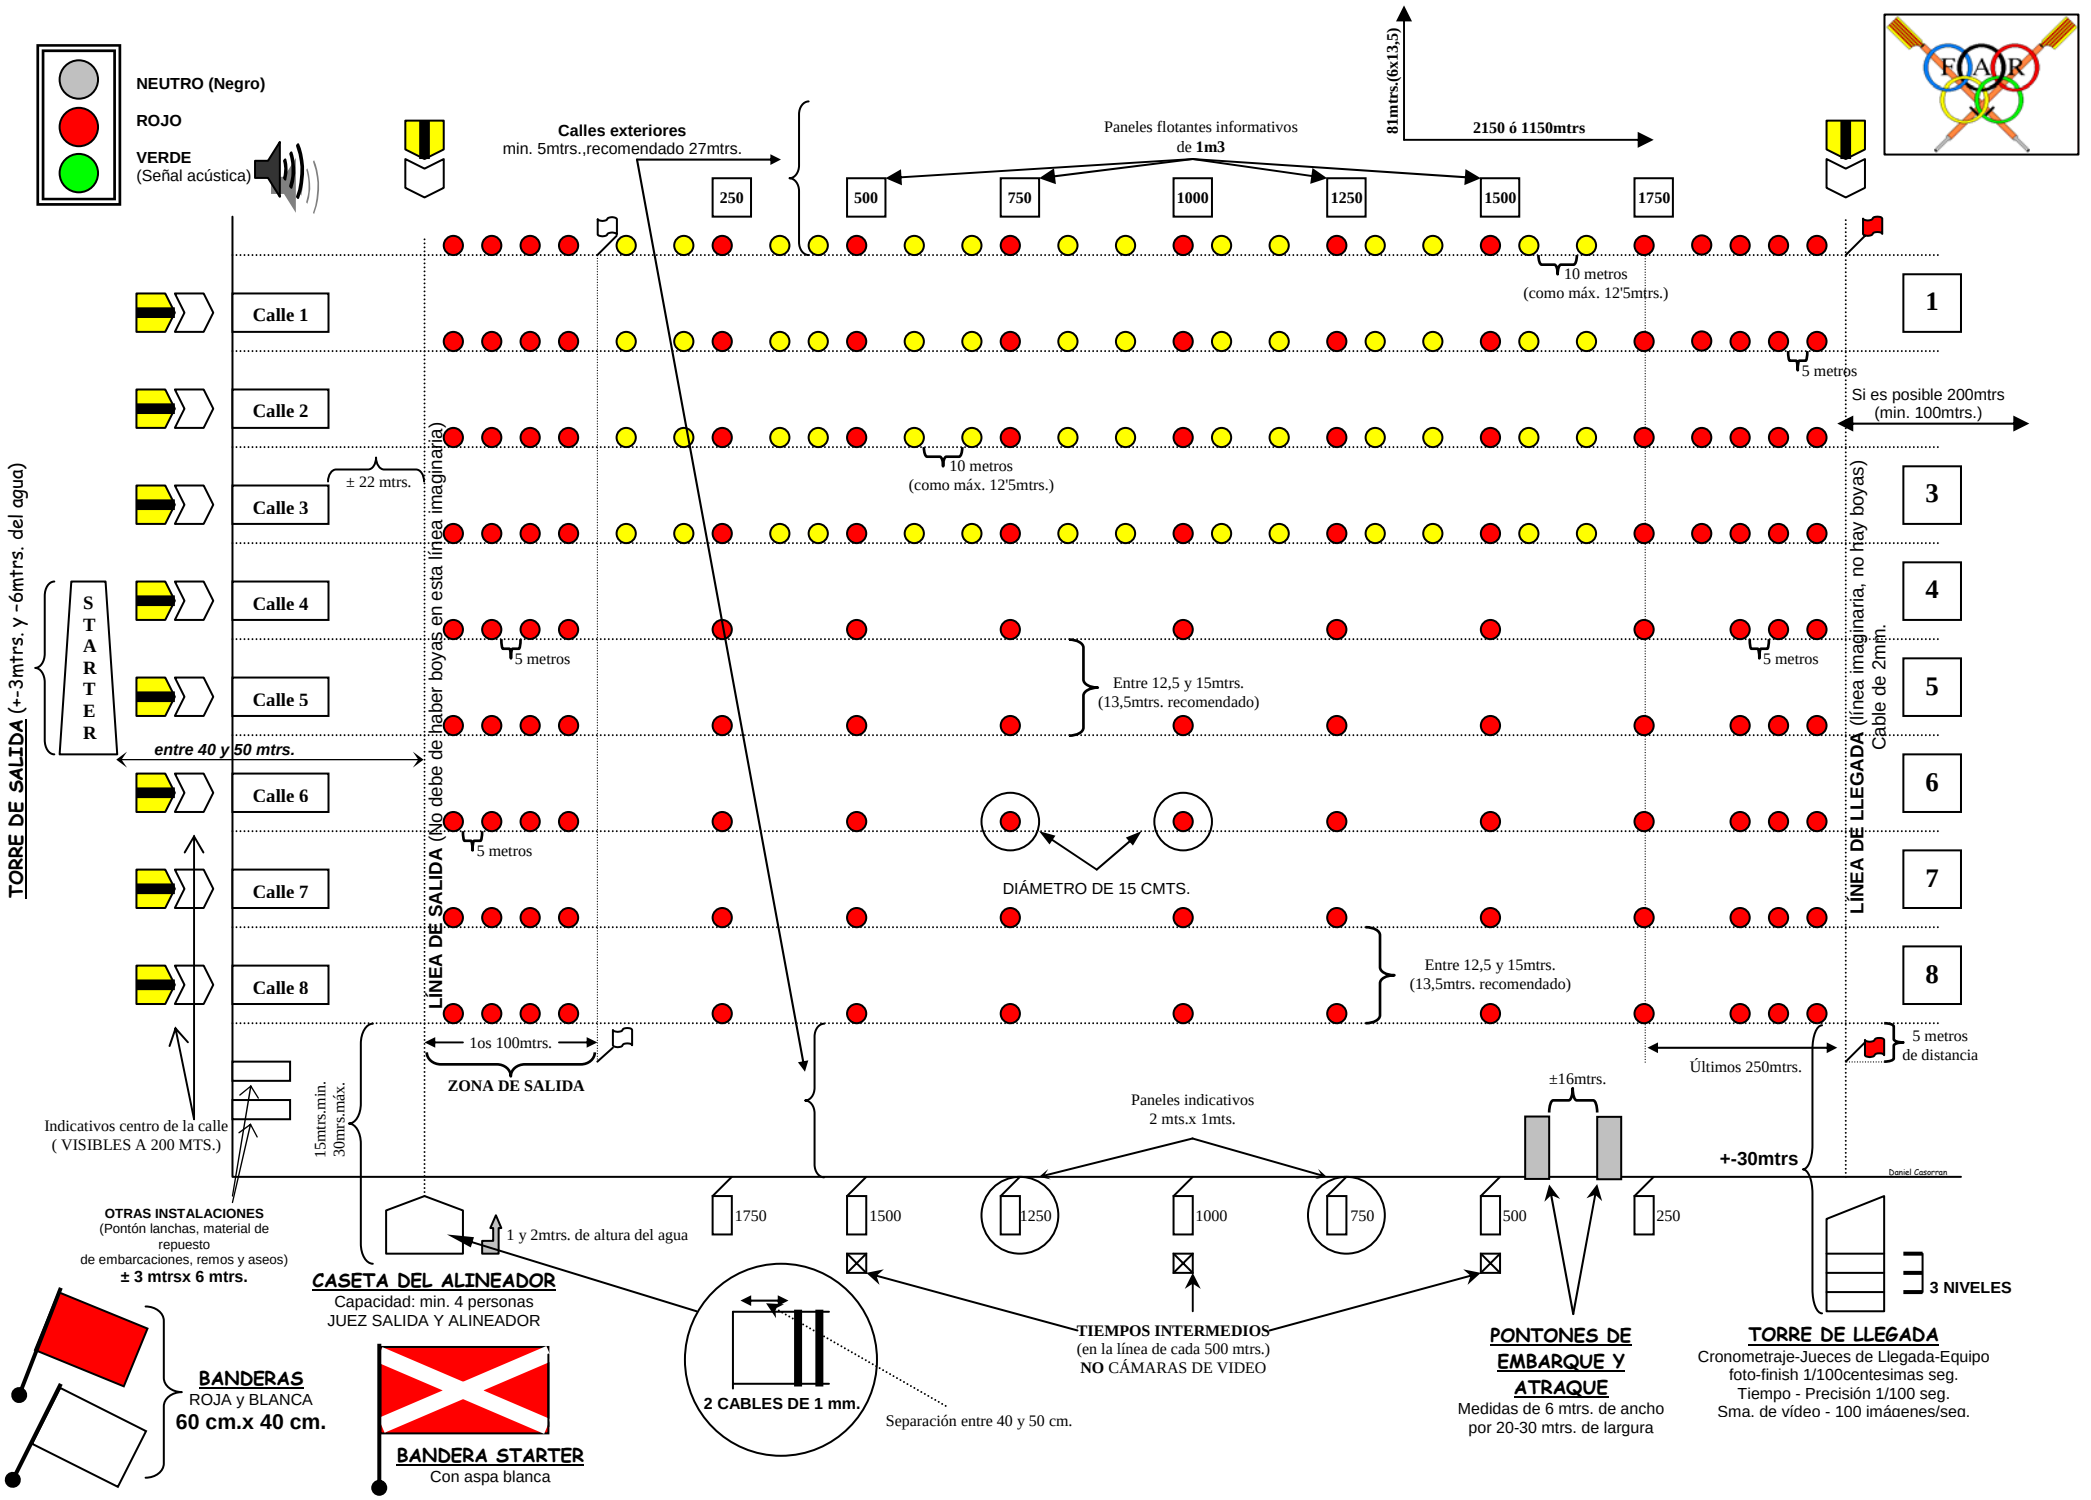
NEUTRO (Negro)
ROJO
VERDE
(Señal acústica)
Calles exteriores
min. 5mtrs.,recomendado 27mtrs.
Paneles flotantes informativos
de 1m3
81mtrs.(6x13,5)
2150 ó 1150mtrs
250
500
750
1000
1250
1500
1750
10 metros
(como máx. 12'5mtrs.)
5 metros
Si es posible 200mtrs
(min. 100mtrs.)
Calle 1
Calle 2
Calle 3
Calle 4
Calle 5
Calle 6
Calle 7
Calle 8
± 22 mtrs.
TORRE DE SALIDA (+-3mtrs. y -6mtrs. del agua)
STARTER
entre 40 y 50 mtrs.
LÍNEA DE SALIDA (No debe de haber boyas en esta línea imaginaria)
Entre 12,5 y 15mtrs.
(13,5mtrs. recomendado)
DIÁMETRO DE 15 CMTS.
LÍNEA DE LLEGADA (línea imaginaria, no hay boyas)
Cable de 2mtr.
1
3
4
5
6
7
8
1os 100mtrs.
ZONA DE SALIDA
Últimos 250mtrs.
5 metros
de distancia
Indicativos centro de la calle
(VISIBLES A 200 MTS.)
15mtrs.min.
30mtrs.máx.
Paneles indicativos
2 mts.x 1mts.
±16mtrs.
+-30mtrs
OTRAS INSTALACIONES
(Pontón lanchas, material de repuesto
de embarcaciones, remos y aseos)
± 3 mtrsx 6 mtrs.
1 y 2mtrs. de altura del agua
CASETA DEL ALINEADOR
Capacidad: min. 4 personas
JUEZ SALIDA Y ALINEADOR
2 CABLES DE 1 mm.
Separación entre 40 y 50 cm.
TIEMPOS INTERMEDIOS
(en la línea de cada 500 mtrs.)
NO CÁMARAS DE VIDEO
PONTONES DE EMBARQUE Y ATRAQUE
Medidas de 6 mtrs. de ancho
por 20-30 mtrs. de largura
3 NIVELES
TORRE DE LLEGADA
Cronometraje-Jueces de Llegada-Equipo
foto-finish 1/100centesimas seg.
Tiempo - Precisión 1/100 seg.
Sma. de vídeo - 100 imágenes/seg.
BANDERAS
ROJA y BLANCA
60 cm.x 40 cm.
BANDERA STARTER
Con aspa blanca
Daniel Casorran